

«Многоквартирный дом, п. Реконструкция, ул.Ленина,16, городского  
округа города Михайловка, Волгоградской области»


ПРОЕКТ МЕЖЕВАНИЯ ТЕРРИТОРИИ  
ДЛЯ РАЗМЕЩЕНИЯ МНОГОЭТАЖНОЙ ЖИЛОЙ ЗАСТРОЙКИ

Кадастровый инженер




А.В.Шаповалов

1. Ситуационный план

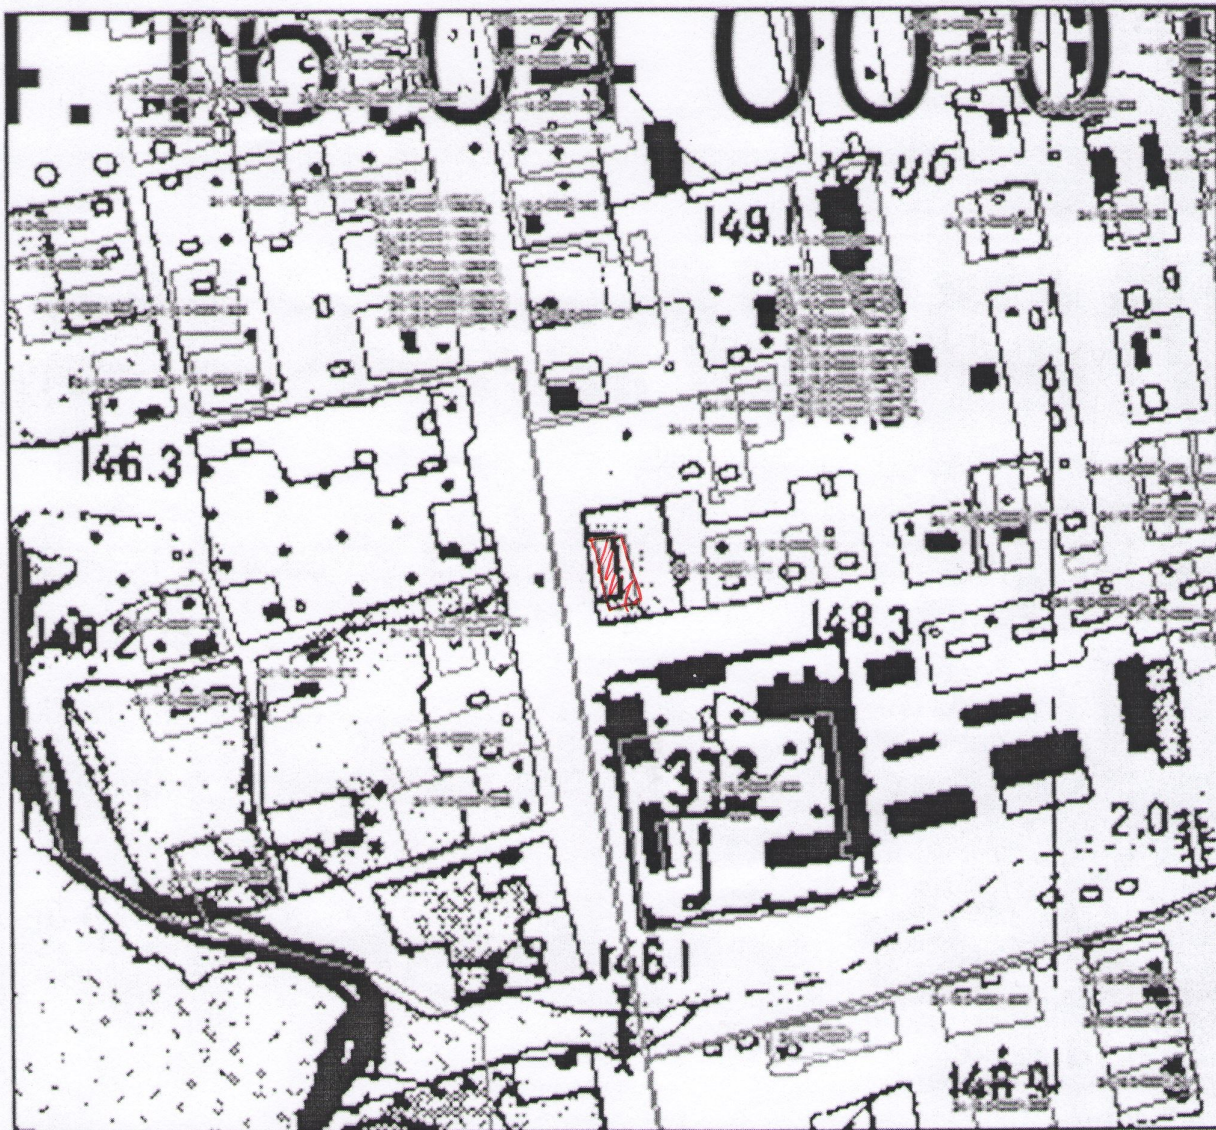

Масштаб 1:5000

6. Каталог координат

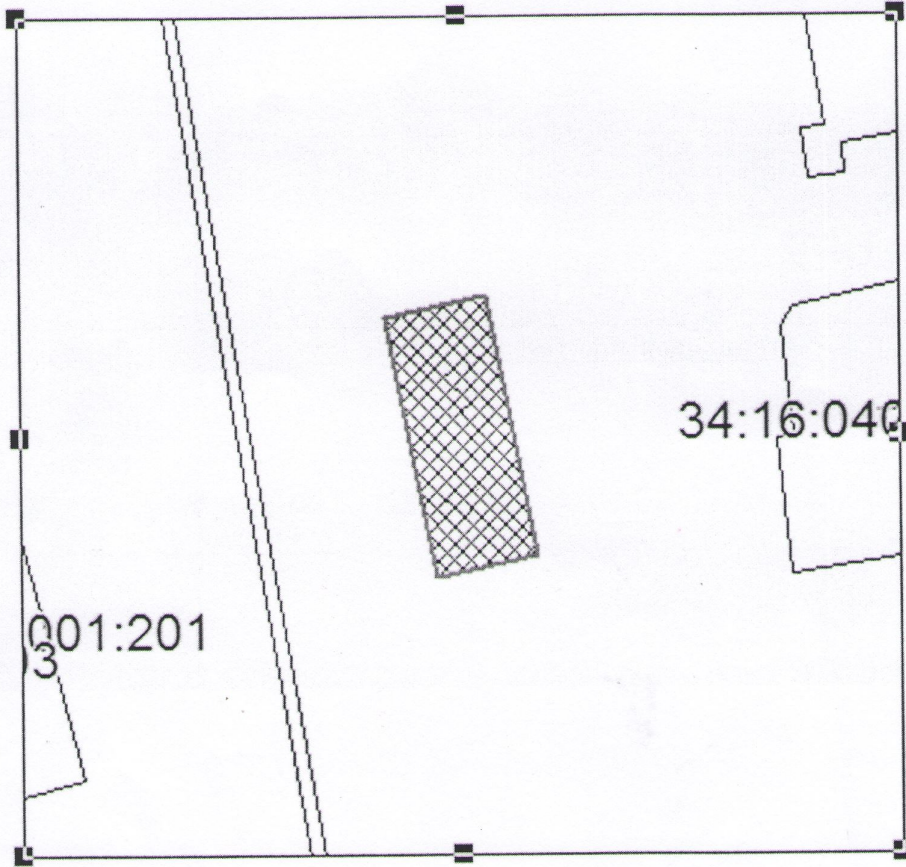

Номер точки	Координаты	
	X (м)	Y (м)
1	554376.92	301767.47
2	554379.86	301781.67
3	554344.43	301788.84
4	554341.49	301774.64

Общий периметр: 101.30 м  
Общая площадь: 524 кв.м

Масштаб 1:1000