



**АДМИНИСТРАЦИЯ ГОРОДСКОГО ОКРУГА
ГОРОД МИХАЙЛОВКА
ВОЛГОГРАДСКОЙ ОБЛАСТИ**

ПОСТАНОВЛЕНИЕ

от 20 мая 2021г.

№ 1396

**Об утверждении дизайн-проекта благоустройства территории,
прилегающей к комплексу павильонов в районе автовокзала
в городе Михайловка Волгоградской области**

Руководствуясь Федеральным законом от 06.10.2003 № 131-ФЗ «Об общих принципах организации местного самоуправления в Российской Федерации», Уставом городского округа город Михайловка Волгоградской области администрация городского округа город Михайловка Волгоградской области **п о с т а н о в л я е т :**

1. Утвердить прилагаемый дизайн-проект благоустройства территории, прилегающей к комплексу павильонов в районе автовокзала в городе Михайловка Волгоградской области.

2. Настоящее постановление подлежит официальному опубликованию и размещению на официальном сайте городского округа в сети «Интернет».

Глава городского округа


А.В. Тюрин

Дизайн – проект благоустройства территории, прилегающей к комплексу павильонов в районе автовокзала

Фасады комплекса павильонов в районе автовокзала



План благоустройства комплекса павильонов в районе автовокзала

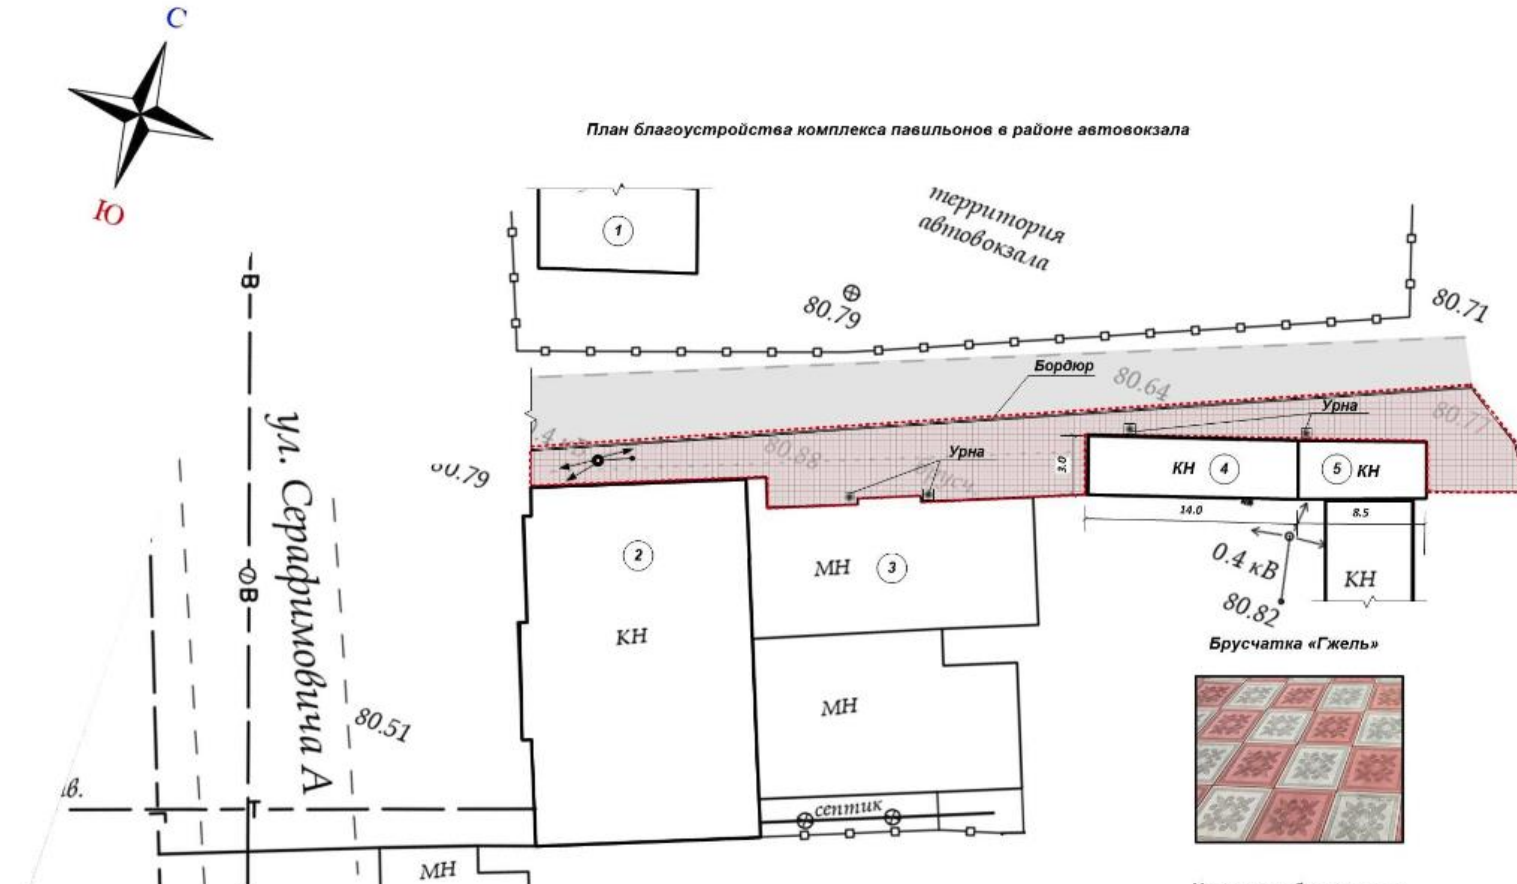

Экспликация зданий и сооружений

№№ по плану	Наименование	Примечание
1	Земля автовокзала	
2	Кiosk «Меркьюри», магазин «Финкс Прайс»	
3	Кiosk	
4	Павильон «Продукты»	
5	Павильон «Продукты»	

Условные обозначения:

- бордюры
- урна
- граница благоустройства