



**АДМИНИСТРАЦИЯ ГОРОДСКОГО ОКРУГА
ГОРОД МИХАЙЛОВКА
ВОЛГОГРАДСКОЙ ОБЛАСТИ**

ПОСТАНОВЛЕНИЕ

от 21 июня 2021г.

№ 1759

Об утверждении дизайн-проекта благоустройства общественной территории, расположенной по адресу: Волгоградская область, город Михайловка, 0 метров по направлению на северо-запад от земельного участка с кадастровым номером 34:37:010218:62 (район автовокзала)

Руководствуясь Федеральным законом от 06.10.2003 № 131-ФЗ «Об общих принципах организации местного самоуправления в Российской Федерации», Уставом городского округа город Михайловка Волгоградской области администрация городского округа город Михайловка Волгоградской области п о с т а н о в л я е т :

1. Утвердить прилагаемый дизайн-проект благоустройства общественной территории, расположенной по адресу: Волгоградская область, город Михайловка, 0 метров по направлению на северо-запад от земельного участка с кадастровым номером 34:37:010218:62 (район автовокзала).

2. Настоящее постановление подлежит официальному опубликованию и размещению на официальном сайте городского округа в сети «Интернет».

Глава городского округа


А.В. Тюрин

Дизайн – проект благоустройства общественной территории, расположенной по адресу: Волгоградская область, город Михайловка, 0 метров по направлению на северо-запад от земельного участка с кадастровым номером 34:37:010218:62 (район автовокзала)

Фасады комплекса павильонов в районе автовокзала



План благоустройства комплекса павильонов в районе автовокзала

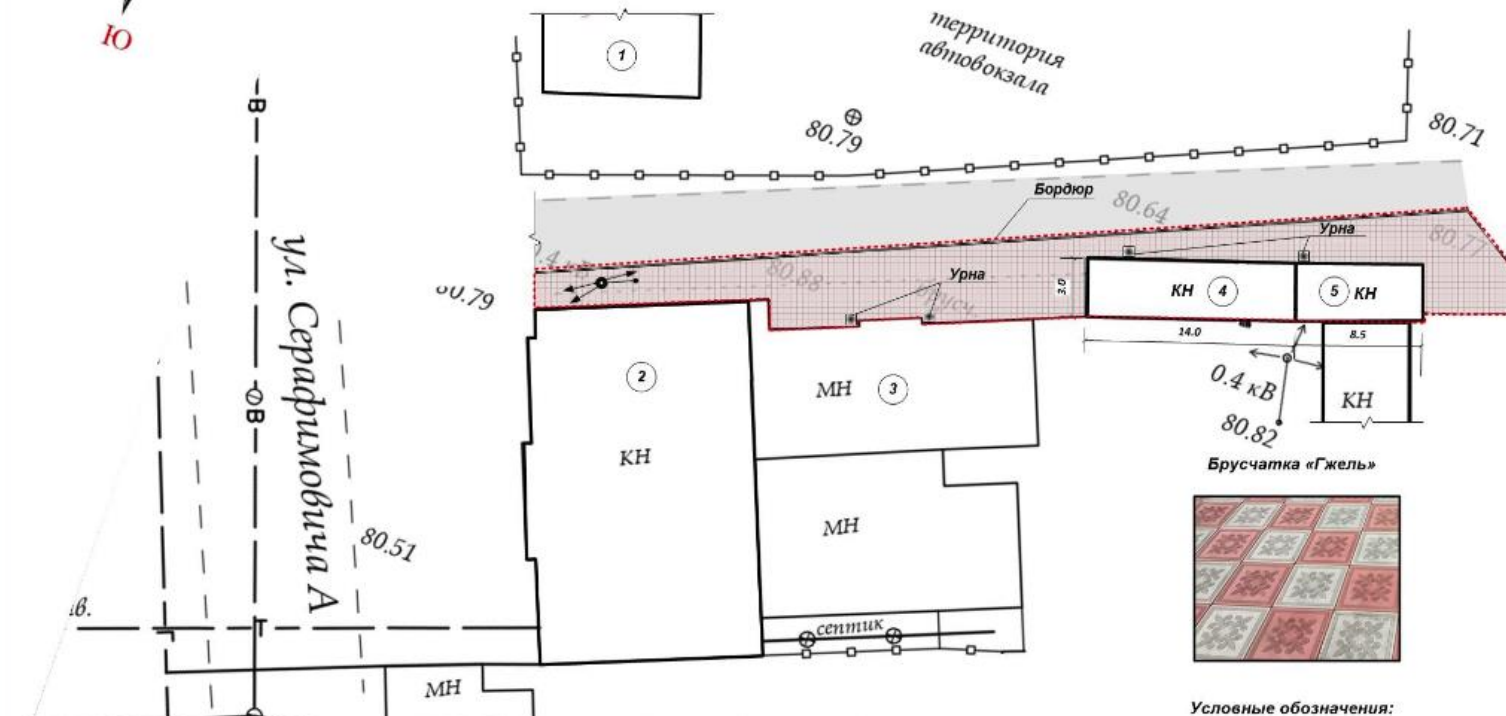

Брусчатка «Гжель»



Условные обозначения:

- бордюр
- урна
- граница благоустройства

Экспликация зданий и сооружений

№№ по плану	Наименование	Примечание
1	Здание автовокзала	
2	Кафе «Маршале», магазин «Фигя Прода»	
3	Кафе	
4	Павильон «Продукты»	
5	Павильон «Продукты»	