



**АДМИНИСТРАЦИЯ ГОРОДСКОГО ОКРУГА
ГОРОД МИХАЙЛОВКА
ВОЛГОГРАДСКОЙ ОБЛАСТИ**

ПОСТАНОВЛЕНИЕ

от 19 декабря 2023г.

№ 3412

Об утверждении дизайн-проекта благоустройства общественного пространства по ул. Обороны от ул. Энгельса до ул. Мичурина городского округа город Михайловка Волгоградской области, II этап

В целях реализации Постановления Правительства РФ от 10.02.2017 № 169 «Об утверждении Правил предоставления и распределения субсидий из федерального бюджета бюджетам субъектов Российской Федерации на поддержку государственных программ субъектов Российской Федерации и муниципальных программ формирования современной городской среды», с учетом результатов общественных обсуждений (итоговый протокол Общественной комиссии об итогах рейтингового голосования по проектам благоустройства общественных территорий городского округа город Михайловка Волгоградской области, подлежащих благоустройству в первоочередном порядке в соответствии с муниципальной программой «Формирование современной городской среды городского округа город Михайловка Волгоградской области на 2018-2024 годы» от 01.06.2023), руководствуясь Федеральным законом от 06.10.2003 № 131-ФЗ «Об общих принципах организации местного самоуправления в Российской Федерации», Уставом городского округа город Михайловка Волгоградской области, администрация городского округа город Михайловка Волгоградской области **п о с т а н о в л я е т :**


1. Утвердить прилагаемый дизайн-проект благоустройства общественного пространства по ул. Обороны от ул. Энгельса до ул. Мичурина городского округа город Михайловка Волгоградской области, II этап.

2. Настоящее постановление подлежит официальному опубликованию и размещению на официальном сайте городского округа в сети «Интернет».

Глава городского округа

А.В. Тюрин

ДИЗАЙН-ПРОЕКТ БЛАГОУСТРОЙСТВА ОБЩЕСТВЕННОГО ПРОСТРАНСТВА ПО УЛ. ОБОРОНЫ ОТ УЛИЦЫ ЭНГЕЛЬСА ДО УЛИЦЫ МИЧУРИНА 2 ЭТАП

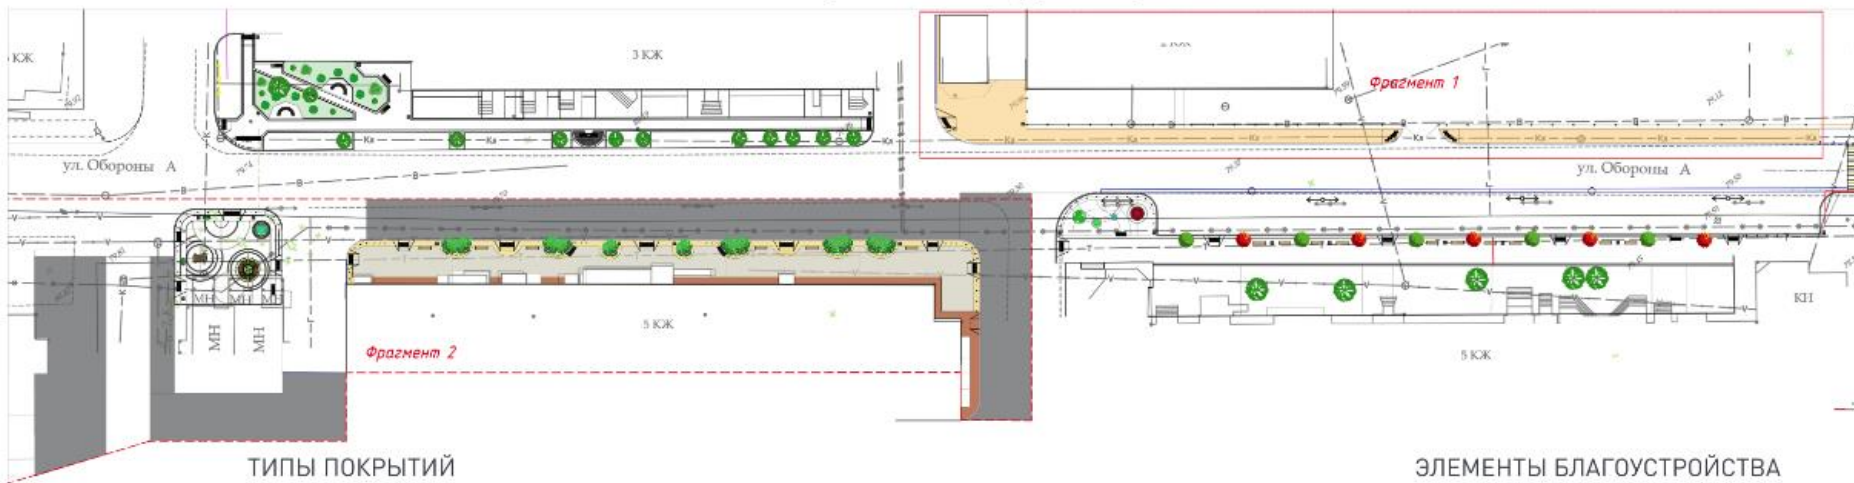

ТИПЫ ПОКРЫТИЙ



Брусчатка "Мюнхен"



ОПИСАНИЕ

Новый этап в продолжение благоустройства улицы Обороны в границах улиц Энгельса и Мичурина, начатого в 2023 году.
В рамках 2024 года будет обустроена пешеходная зона для комфортного передвижения жителей, устройство асфальтированных покрытий и парковочных мест, устройство камер видеонаблюдения.
Исходя из протяжённости участка благоустройства – почти 500 м, возникает необходимость в организации мест временного отдыха прохожих, жителей, размещении элементов малых архитектурных форм – лавочек, урн, велопарковок, пересадка зелёных насаждений.

ЭЛЕМЕНТЫ БЛАГОУСТРОЙСТВА

